AKHİSAR
(MANİSA)
K19-b-07-b-1-b

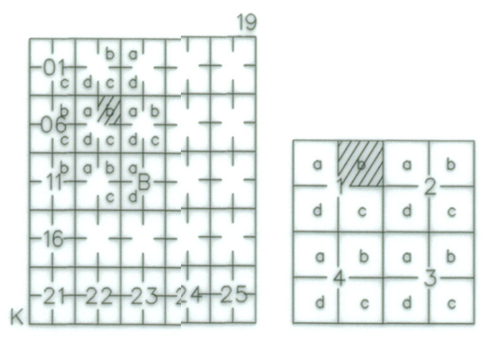
19
01
06
11
16
21 22 23 24 25
B
K
a b c d
1 2 3 4

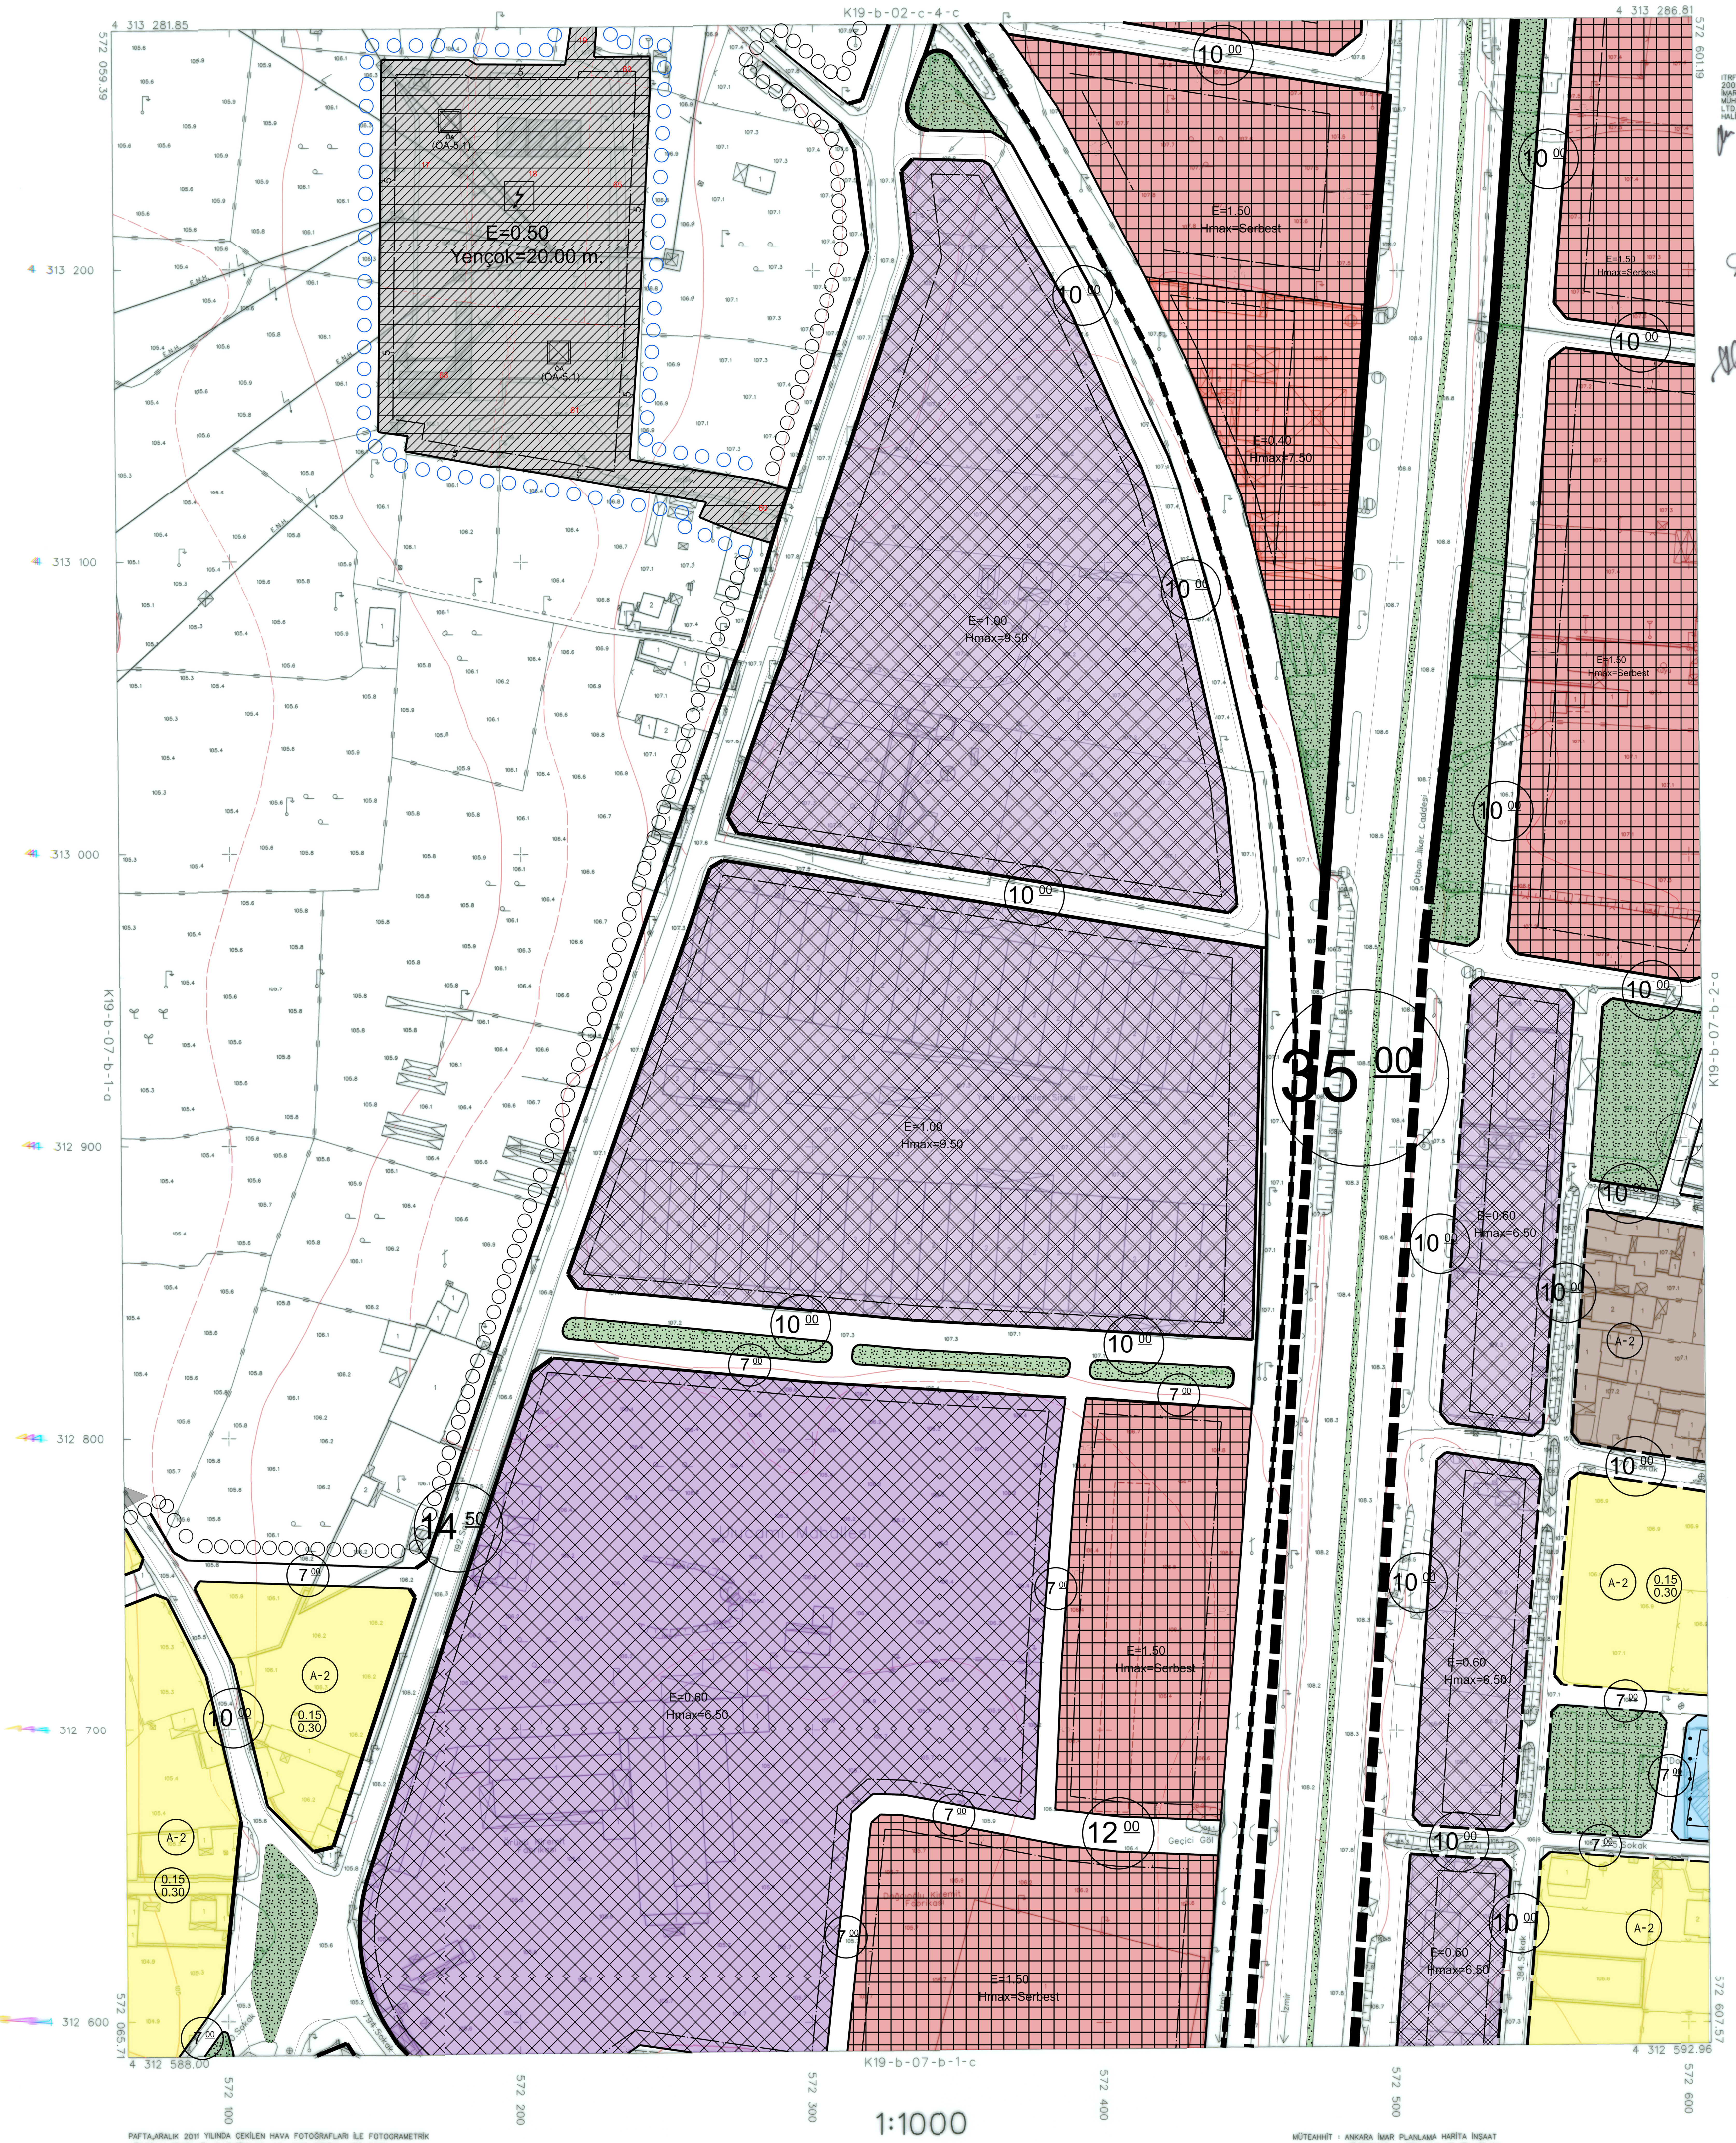
K19-b-02-c-4-c
4 313 281.85
572 059.39
4 313 286.81
572 601.19
313 200
313 100
313 000
312 900
312 800
312 700
312 600
K19-b-07-b-1-a
K19-b-07-b-2-a
K19-b-07-b-1-c
572 065.71
4 312 588.00
4 312 592.96
572 607.57
572 100
572 200
572 300
572 400
572 500
572 600
E=0.50
Yençok=20.00 m.
ÖA
(ÖA-5.1)
E=1.50
Hmax=Serbest
E=0.40
Hmax=7.50
E=1.00
Hmax=9.50
E=0.60
Hmax=6.50
A-2
0.15
0.30
10.00
35.00
14.50
12.00
7.00
Balıkesir
Othan İlker Caddesi
İzmir
192. Sokak
794. Sokak
384. Sokak
Geçici Göl
Ulucami Mahallesi
Dağoğlu Kiremit Fabrikası
Kuyu
E.N.H.

ITRF 96 KOORDİNAT SİSTEMİNDE VE
2005.0 EPOĞUNDA MÜTEAHHİT ANKARA
İMAR PLANLAMA HARİTA İNŞAAT
MÜHENDİSLİK TURİZM SANAYİ VE TİCARET
LTD.ŞTİ.TARAFINDAN YAPILAN 214 ADET
HALİHAZIR HARİTA ONANMIŞTIR.
03/08/2012

Şehircilik Dairesi Başkanlığı
İLLER BANKASI A.Ş.

İLLER BANKASI ANONİM ŞİRKETİ
A.SERDAR TİRYAKİ
ŞEHİRCİLİK DAİRESİ BAŞKANI

PAFTA,ARALIK 2011 YILINDA ÇEKİLEN HAVA FOTOĞRAFLARI İLE FOTOGRAMETRİK
YÖNTEMLE ÜRETİLMİŞ OLUP,BİNALAR ÇATI SINIRLARINDAN ÇİZİLMİŞTİR.

1:1000

MÜTEAHHİT : ANKARA İMAR PLANLAMA HARİTA İNŞAAT
MÜHENDİSLİK TURİZM SAN.VE TİC.LTD.ŞTİ.

AKHİSAR K19-b-07-b-1-b
(MANİSA)