

AKHISAR
(MANİSA)
K19-b-07-d-2-c

K19-b-07-d-2-c

AKHISAR (MANİSA)
AZATIRAK MAHALLESİ
1287 ADA 3 VE 4 PARSELLER YARI YÖKSEKLİ BELİRLENMESİ
VE YAR YOLU KALDIRILMASINA YÖNELİK
UYGULAMA İMAR PLAN DEĞİŞİKLİĞİ

ÖLÇEK: 1:1.000

GÖSTERİM

- PLAN DEĞİŞİKLİĞİ SINIRI
- MUKAYYET SINIRI
- YARI YAKA SINIRI
- YAPILAMA KODU
- YENİ YOL
- RESMİ KURUM ALANI (HUKUKİ KONAĞI)

1/1000 ÖLÇEKLİ UYGULAMA İMAR PLANI DEĞİŞİKLİĞİ PLAN NOTLARI


- 1- 1/1000 Ölçekli Uygulama İmar Planı Değişikliği; Plan Paftaları, Plan Raporu ve Plan Notları ile bir bütündür.
- 2- 04.02.2013 tarihinde onaylanan Manisa İli, Akhisar İlçesi, 2. Etap Revize-İlave İmar Planına esas Jeolojik-Jeoteknik Etüt raporunda "Ö.A-5.1" simgesi ile belirtilen hususlara uyulacaktır.
- 3- Plan ve Plan Notlarında Belirtilmeyen Hususlarda Akhisar İlçesine Ait 1/1000 Ölçekli Revizyon Uygulama İmar Planı Plan Notları ile 3194 Sayılı İmar Kanunu, Planlı Alanlar İmar Yönetmeliği ve İlgili Diğer Mevzuat Hükümlerine uyulacaktır.



1:1000

AKHISAR
(MANİSA)
K19-b-07-c-1-d

K19-b-07-c-1-d

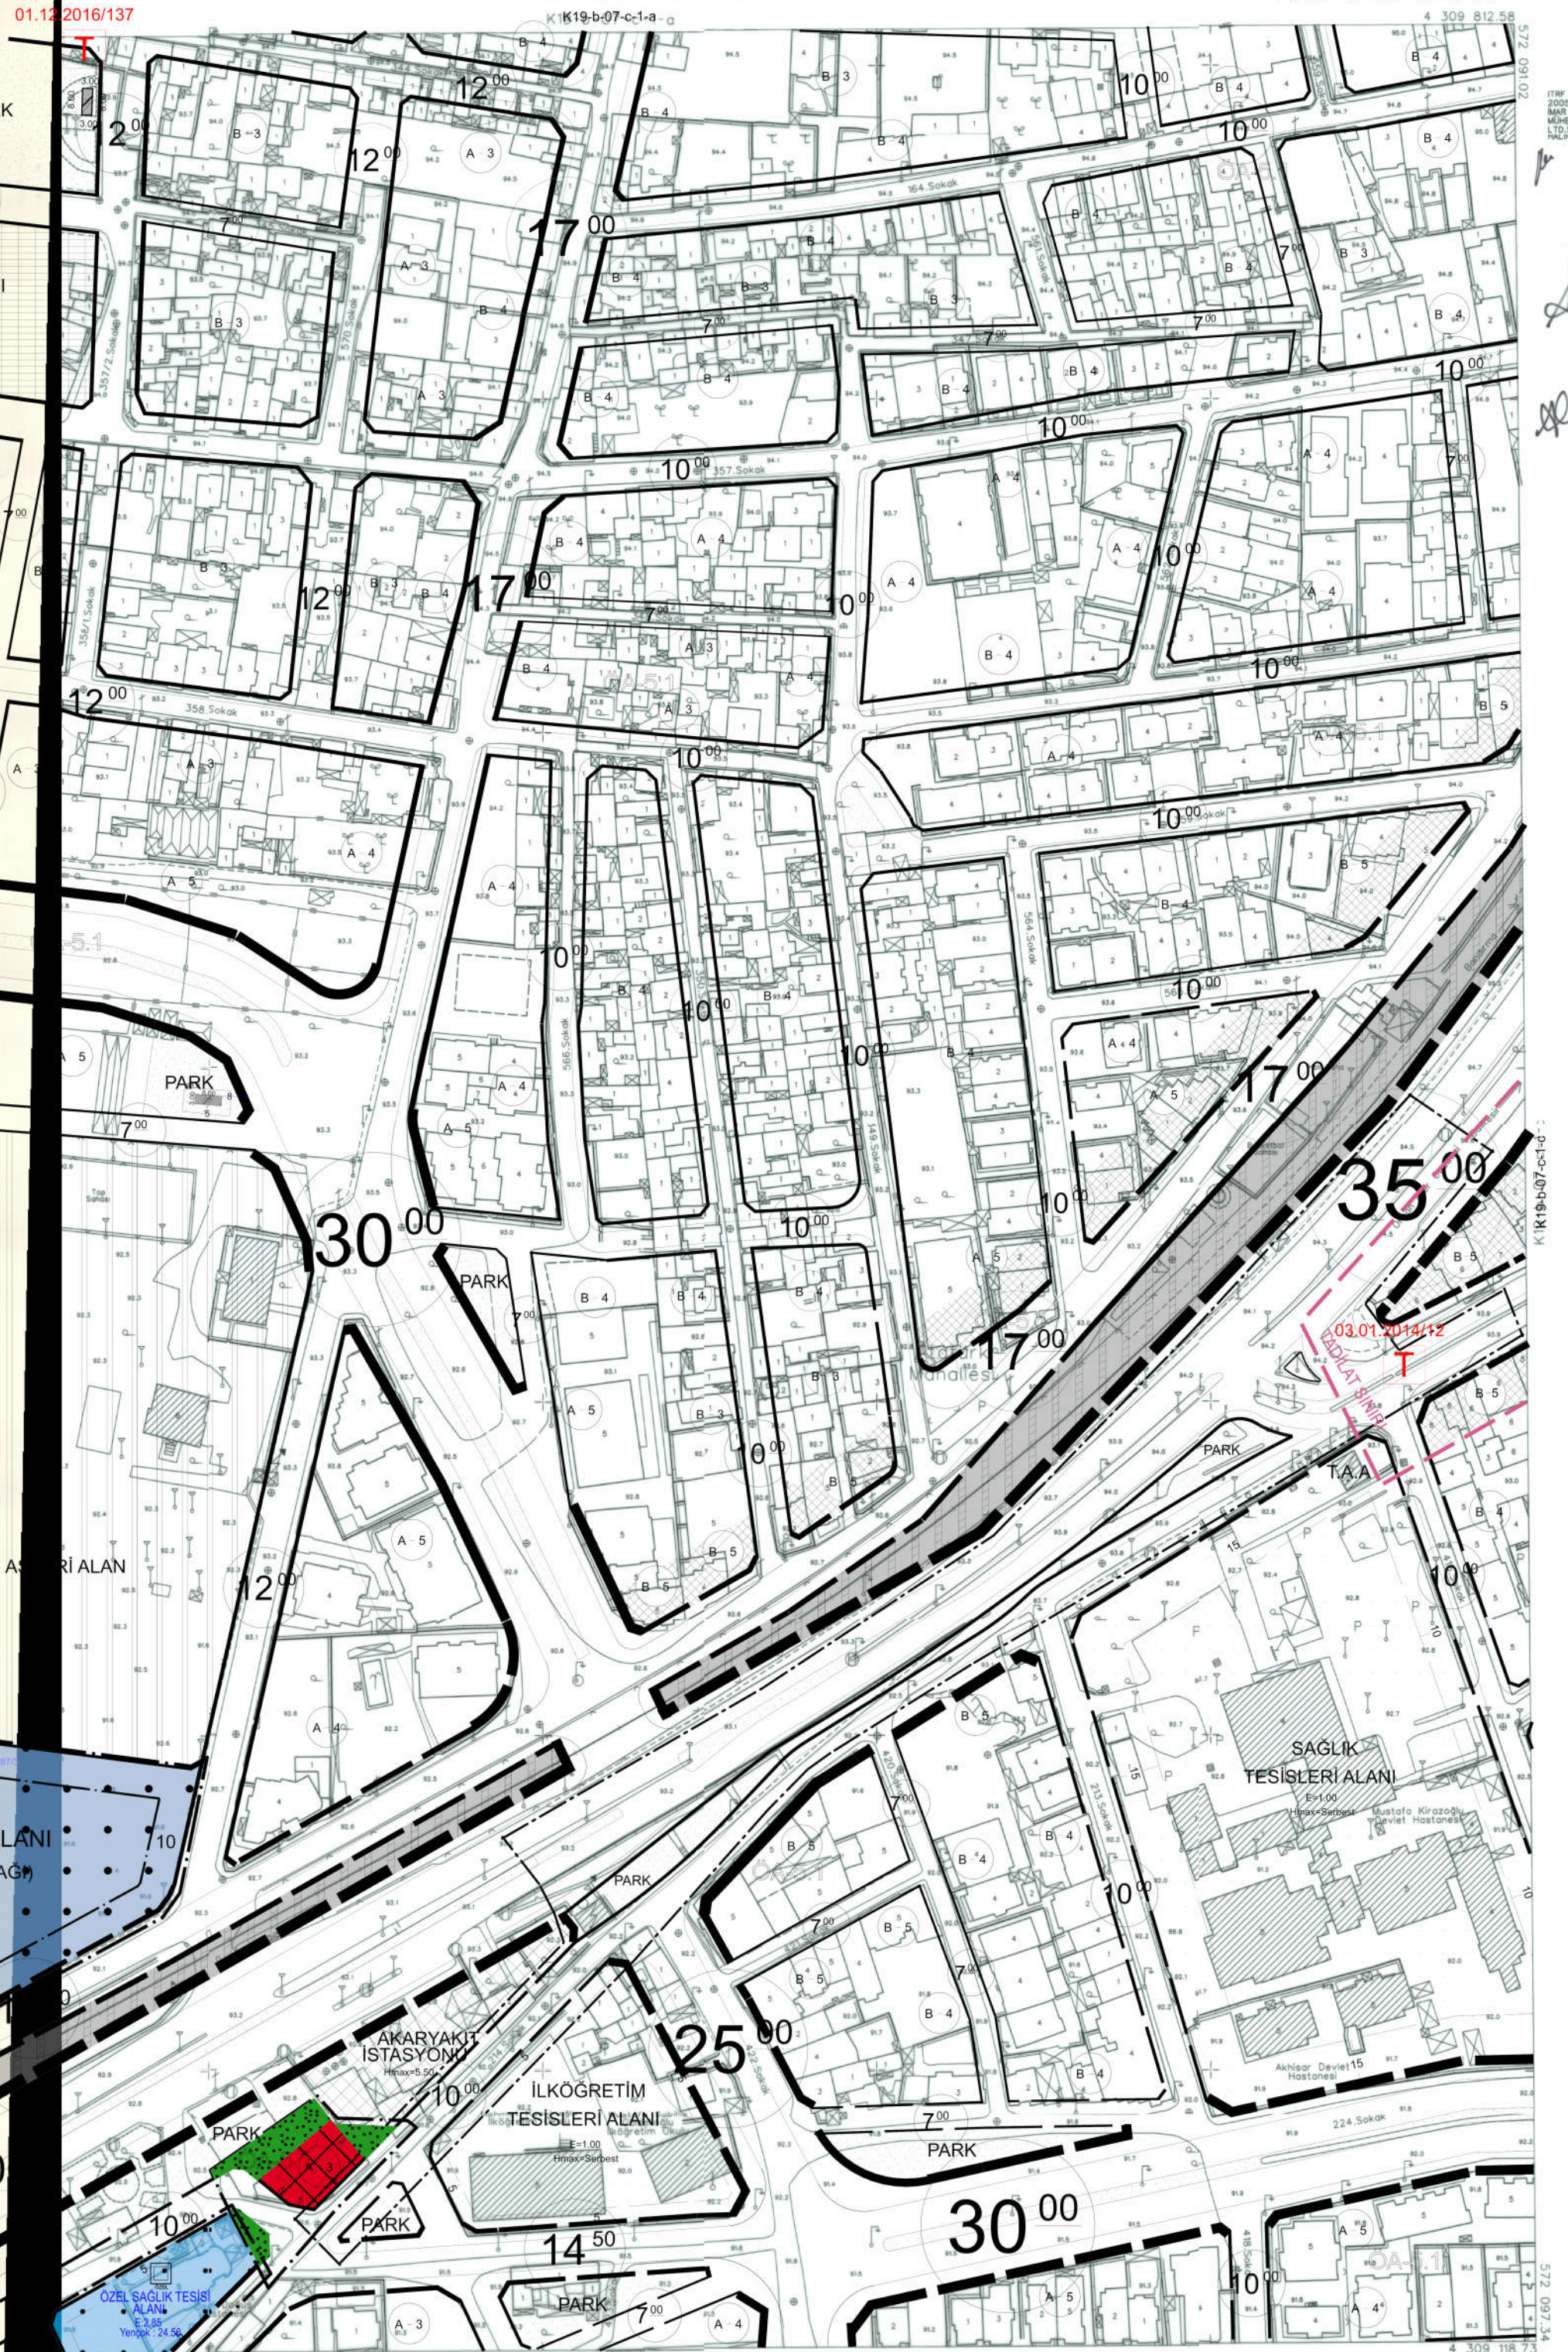

1:1000
1/1000

